

# GEBÄUDE C | WOHNUNG 3002 (4½ Zimmer) Maisonette


Bauprojekt | 19.11.2020 | Huttler Park Winznau | 1:100  
 Vorabzug | Baubewilligung ausstehend | Projektänderungen möglich

Della Giacoma & Krummenacher Architekten AG  
 Mittelgäustrasse 33 | Kappel bei Olten  
 www.arch-team.ch

# HUTTLER PARK

WOHNEN AM WASSER

## Erdgeschoss

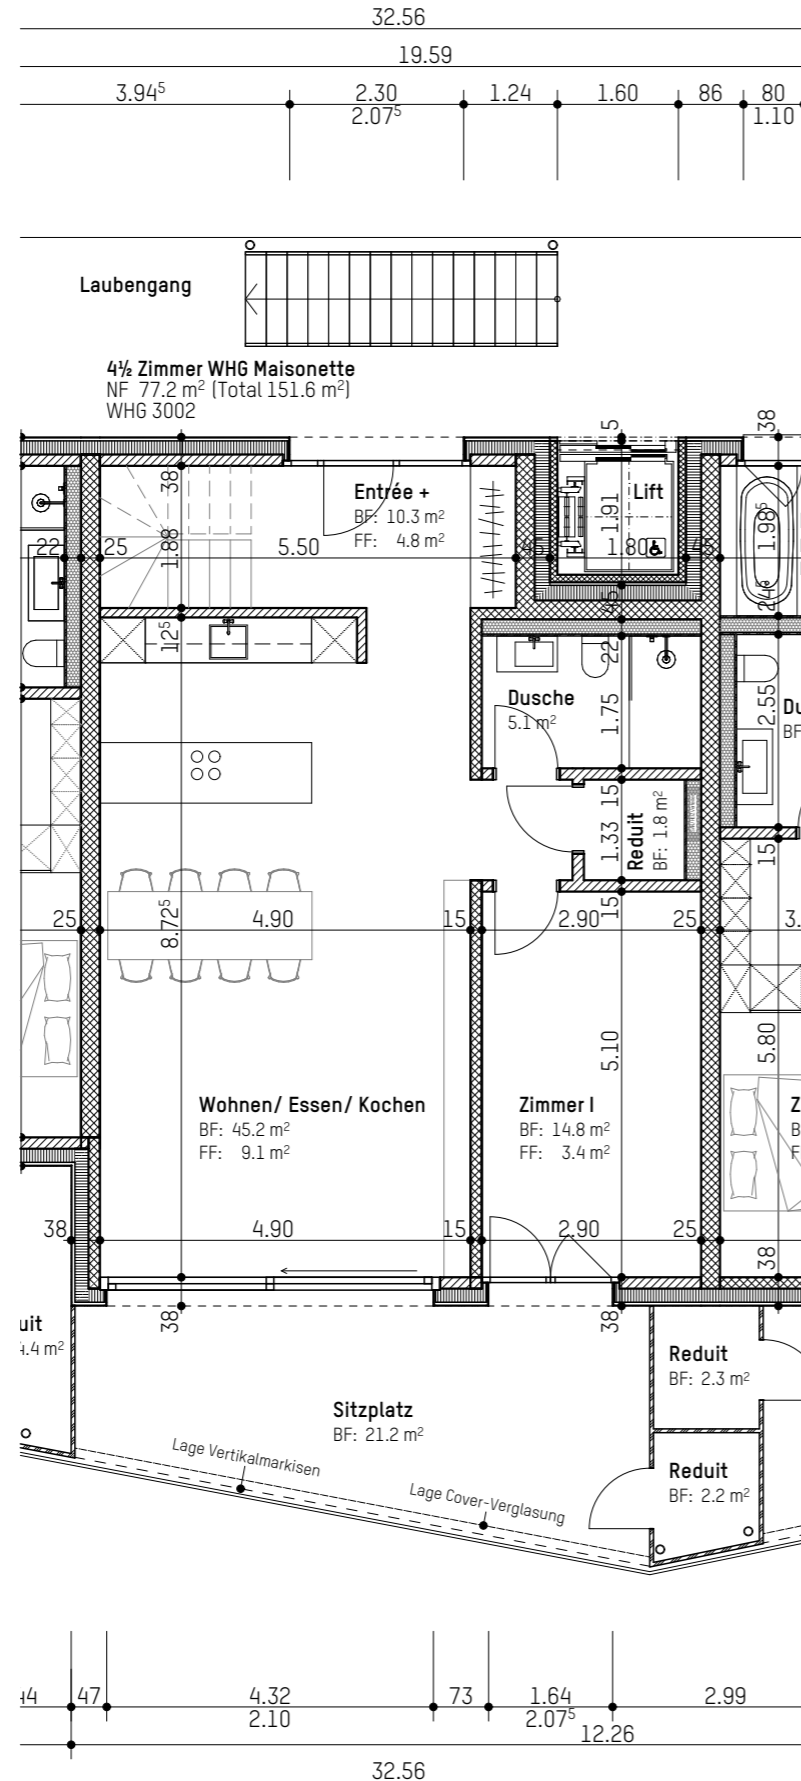

## 1. Obergeschoss

